


B SET — 배치도

호텔 로비 · 병원 컨셉 복도 · 다이너 • 치수 단위 m (표기 치수는 실측)

AMETAGE STUDIO

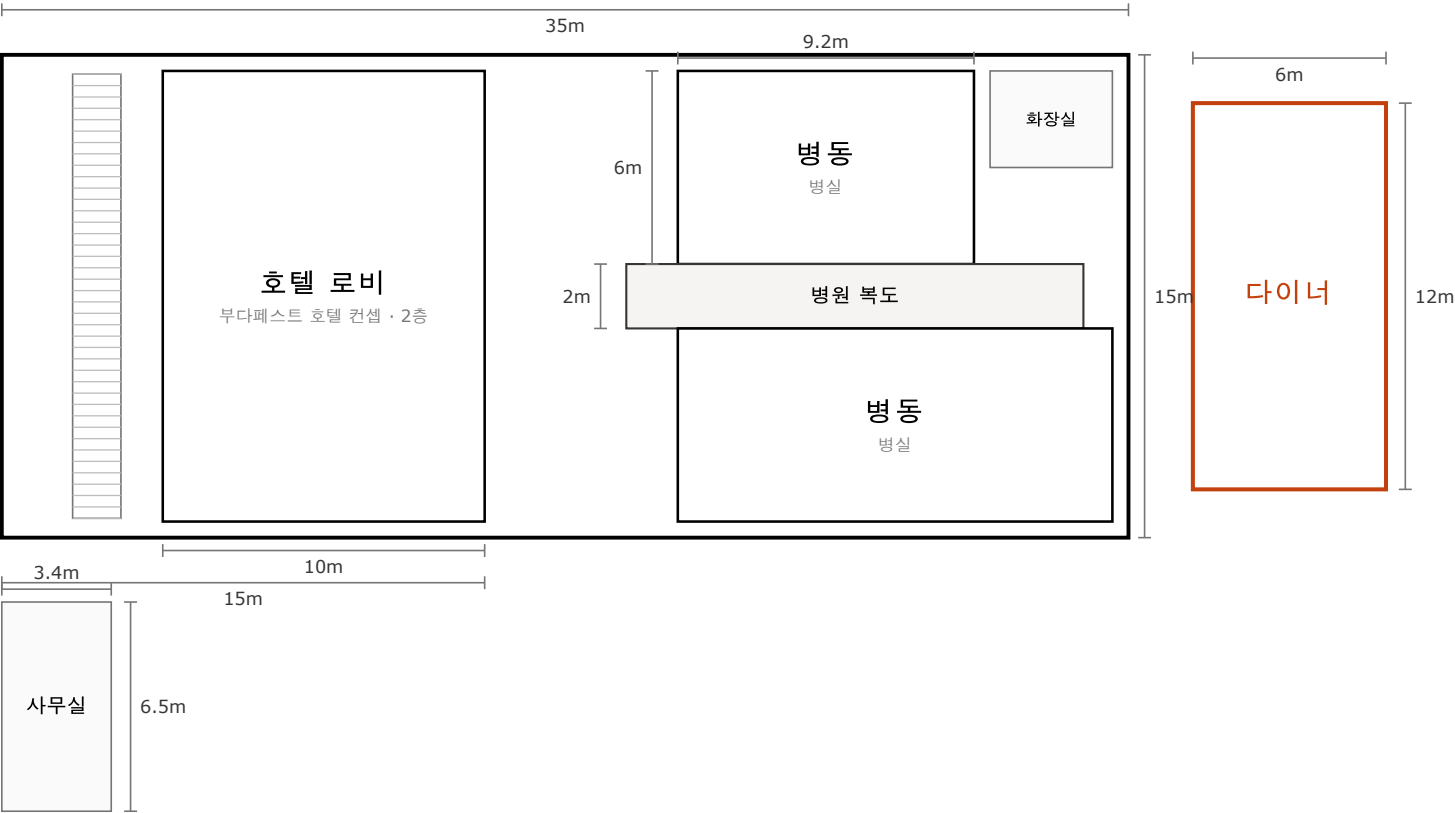

사무실 · 다이너는 본관과 떨어진 별동

□ 실내 세트 □ 복도 (폭 2m) □ 다이너 별동

ametage.com • 010-6586-5432 • 경기 양주시 은현면 용암리 842-6

세트 구성	전체 35m×15m · 호텔 로비 15m×10m · 병동(복도 폭 2m) · 다이너 별동 6m×12m
부대시설	동 내 화장실 · 대기실 · 헤어메이크업 · 야외 다이너 네온 점등
차량	11톤 트럭 세트 앞 진입 · 발전차 진입 가능 · 주차 약 100대
전원	기본 5kW + 15kW 발전기 대여(유료) = 최대 20kW
운영	24시간 촬영 가능 · 예약제(외부인 출입 없음) · 1개 동 요금으로 2개 동 이용
문의	010-6586-5432 · ametage.com/reservation (답사 환영)