


D SET — 배치도

AMETAGE STUDIO

브룩클린 계단 거리 · 뉴욕 센트럴 터미널 · 지하철 플랫폼 • 치수 단위 m (표기 치수는 실측)

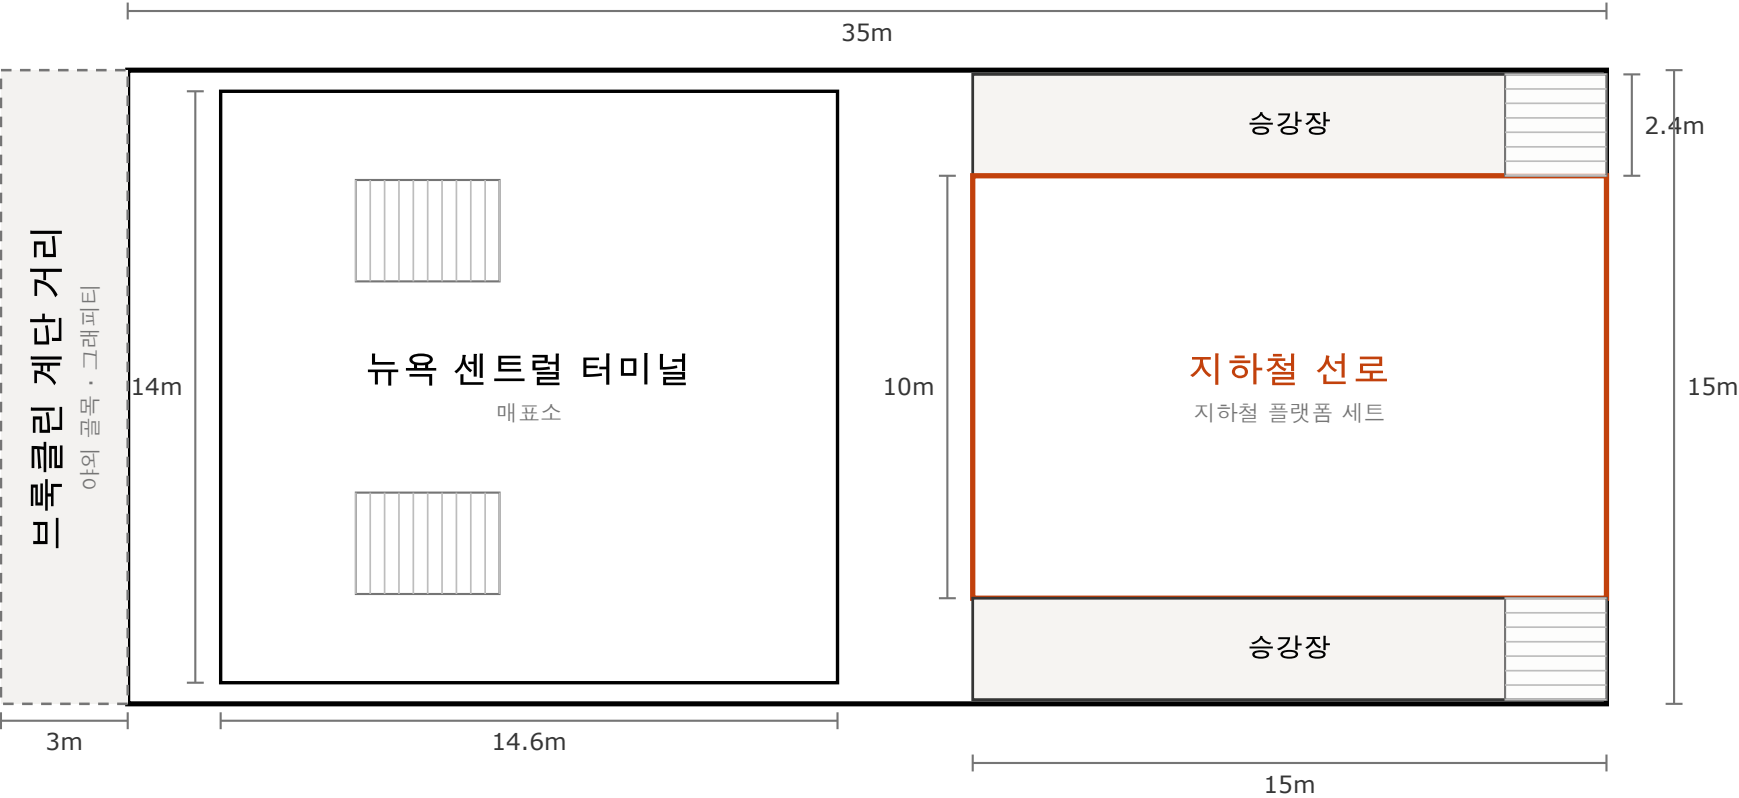

ametage.com • 010-6586-5432 • 경기 양주시 은현면 용암리 842-6

세트 구성	전체 35m×15m · 뉴욕 센트럴 터미널 11m×14m · 지하철 플랫폼 8.5m×10m(승강장 폭 2.4m)
촬영 편의	매표소 뒤 · 세트 뒤 조명 셋팅 공간 별도 · 동 옆 makeup룸 · 라운지
차량	11톤 트럭 세트 앞 진입 · 발전차 진입 가능 · 주차 약 100대
전원	기본 5kW + 15kW 발전기 대여(유료) = 최대 20kW
운영	24시간 촬영 가능 · 예약제(외부인 출입 없음) · 1개 동 요금으로 2개 동 이용
문의	010-6586-5432 · ametage.com/reservation (답사 환영)